


VIA PRAISOLO 5  
INGRESSI 4 - 5 - 6

INGRESSO 3  
VIA PRAISOLO 3A  
Zona attesa: campo  
interno

PIANTA PIANO TERRA VARIANTE  
SCALA 1:100

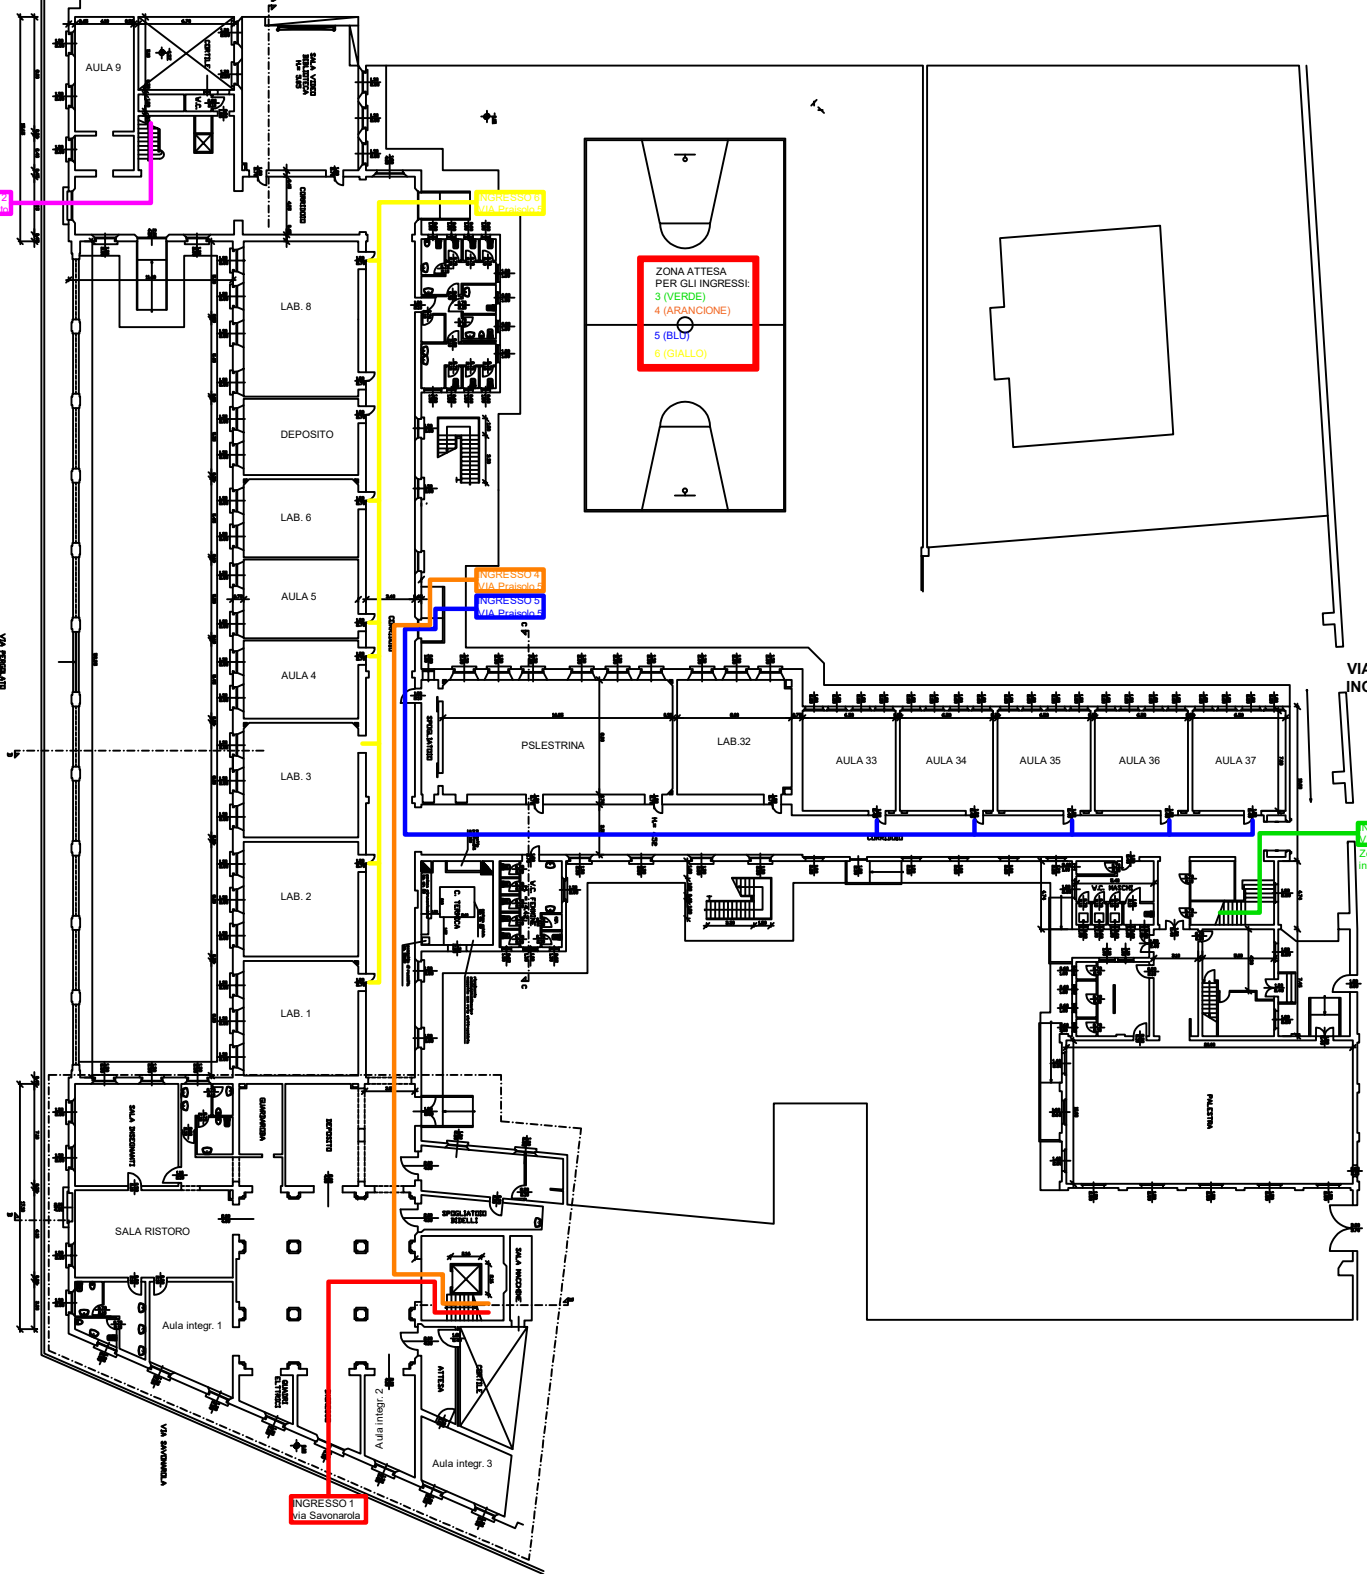

INGRESSO 1  
Via Savonarola

INGRESSO 2  
Via Savonarola

INGRESSO 4  
Via Praisolo 5

INGRESSO 5  
Via Praisolo 5

INGRESSO 6  
Via Praisolo 5

INGRESSO 3  
Via Praisolo 3A